


PLANTA SOTANO



PLANTA BAJA




PLANTA 1º PISO

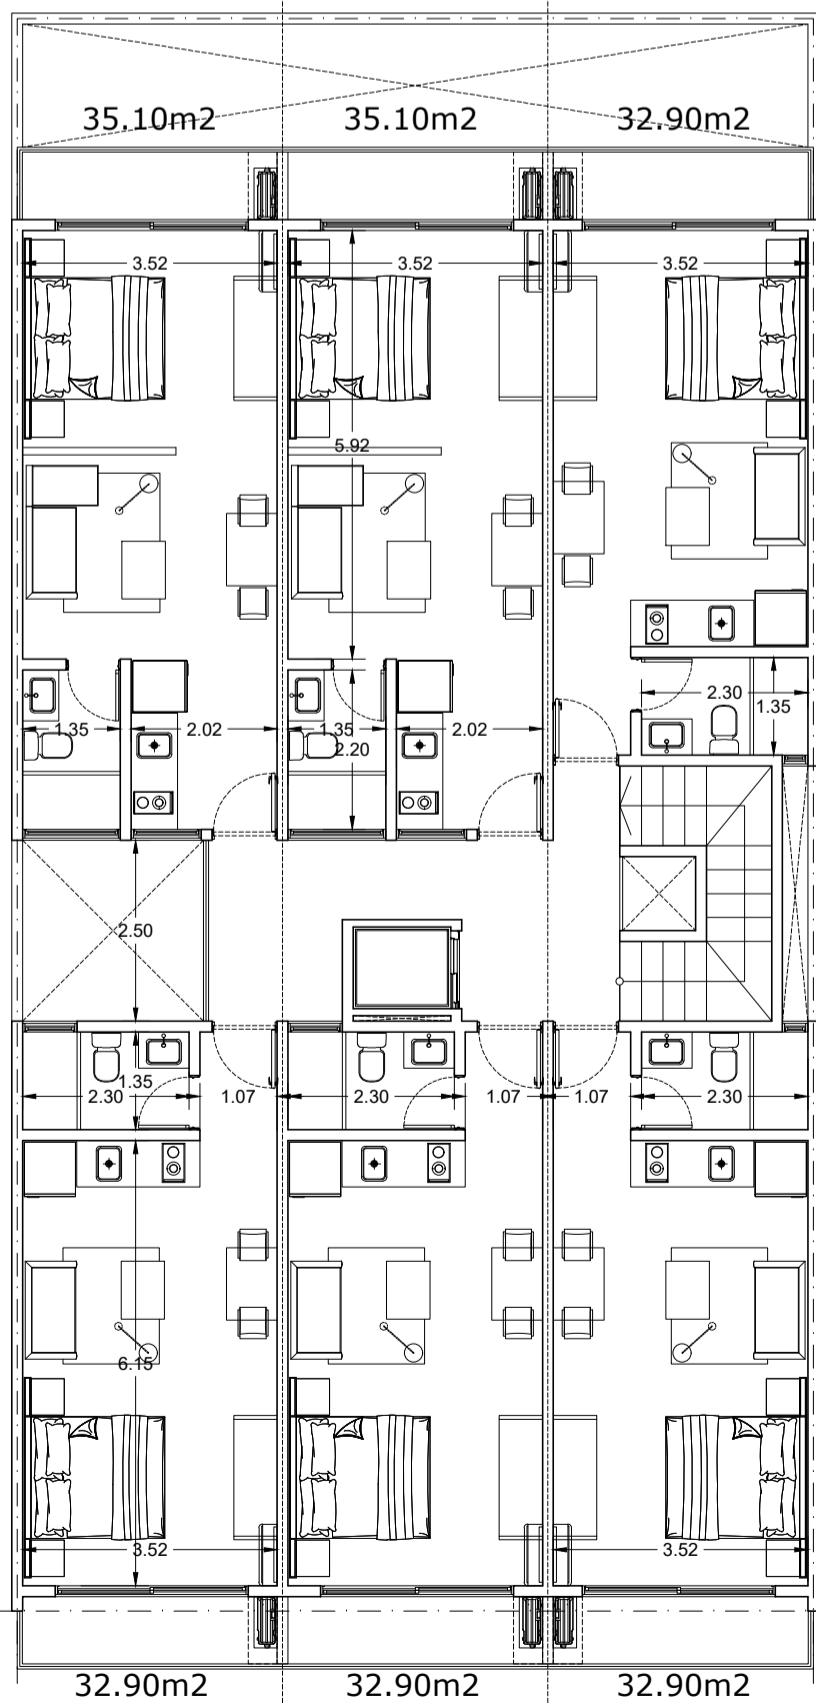

PLANTA TIPO



PLANTA PH

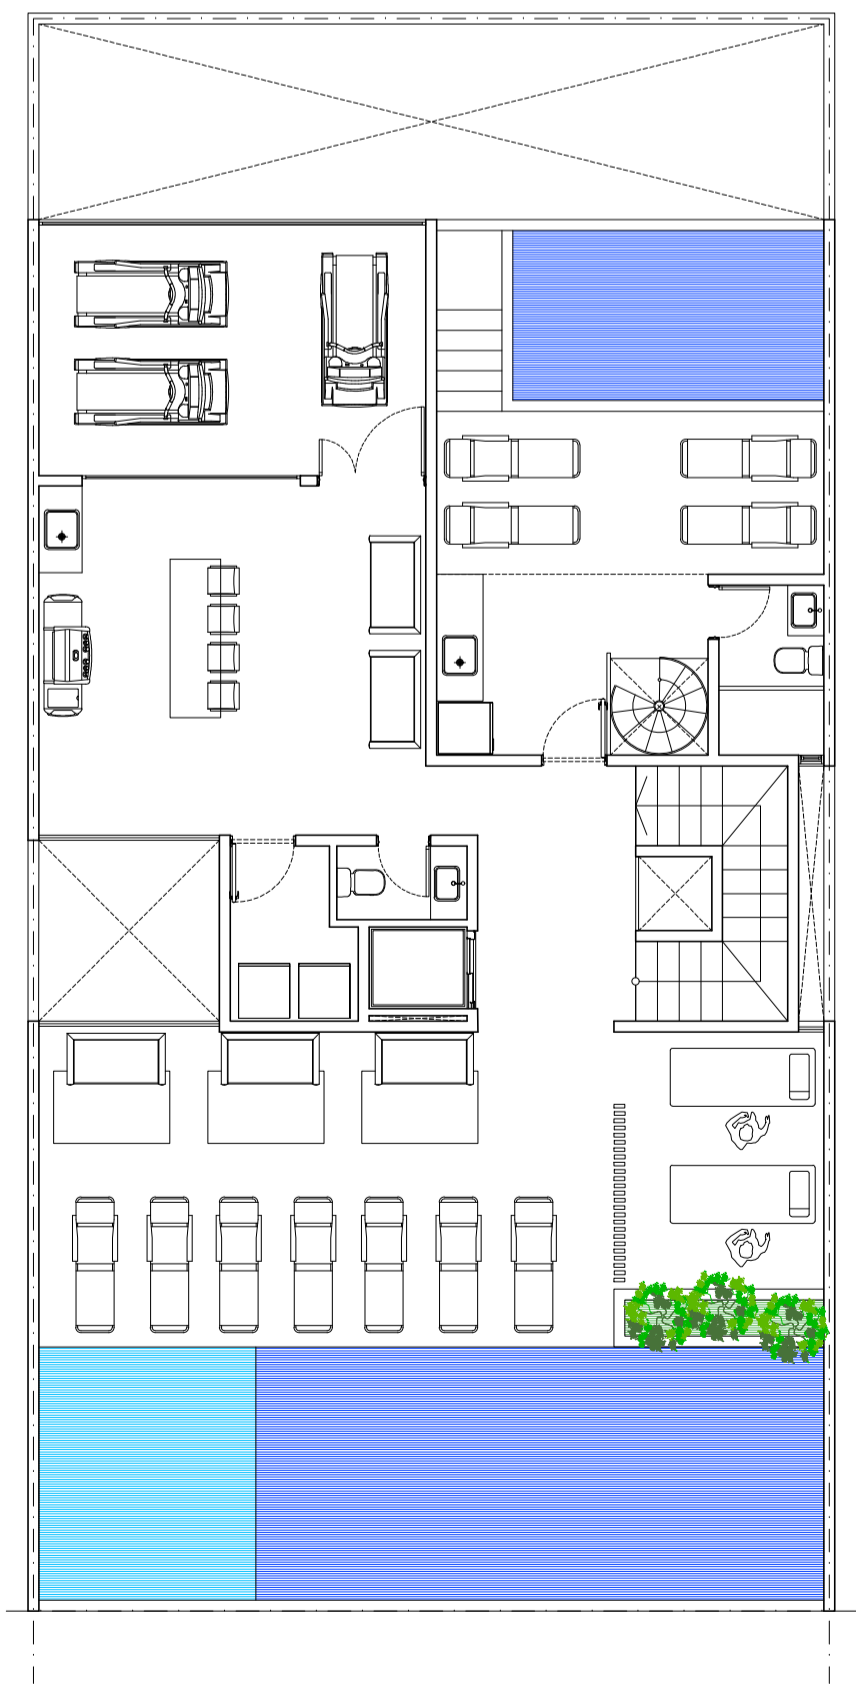

PLANTA ROOF